


2.730

265


12.740

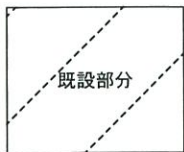

ガス給湯器  
24号 (既設)

取付高: 2030

\* 1 AW-04 \*  
W: 1690  
H: 2030  
LowE4+A16+FL4

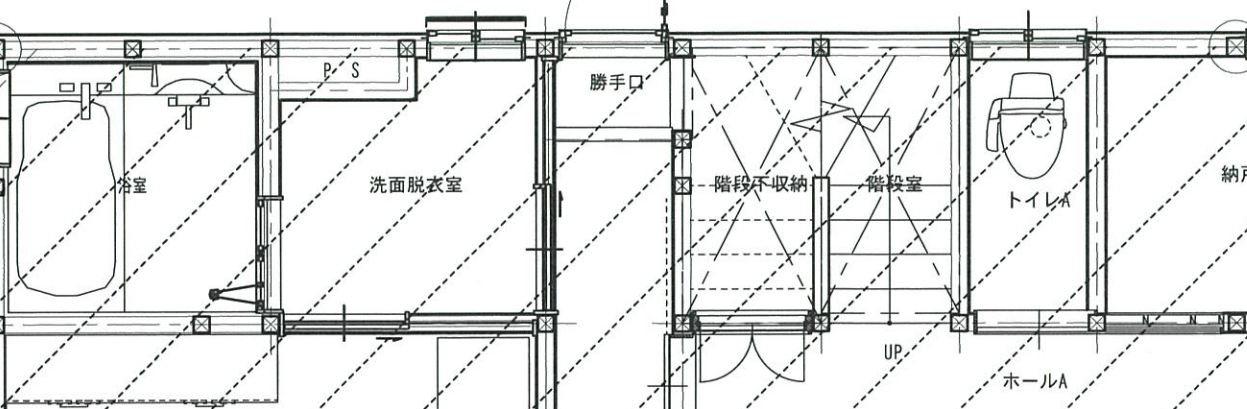

カーテンレールWレールのみ

既設窓

ガス

洋室

CH=2,400  
床:パインt12  
壁:板貼りt-12  
天井:板貼りt-12

新設ドア  
トラスB-DR  
ライトブラウン

折戸

パナソニックPA型フラットタイプ

H=8尺メープル柄

サンルーム

CH=2,400  
床:パインt12  
壁:板貼りt-12  
天井:板貼りt-12

ホスクリール3セット

洗濯流し(床排水): LIXIL S-18U  
給湯有 レバー水栓

取付高: 2030

\* 1 AW-01 \*  
W: 1230  
H: 370  
LowE3+A16+F4

取付高: 2030

\* 1 AW-03 \*  
W: 780  
H: 970  
LowE3+A16+FL3

取付高: 2030

\* 1 AW-02 \*  
W: 780  
H: 970  
LowE3+A16+F4

既存壁・天井クロス

L・D・K

既設給気口

既設給気口


5.100

2.730

2.275


4.550

2.275

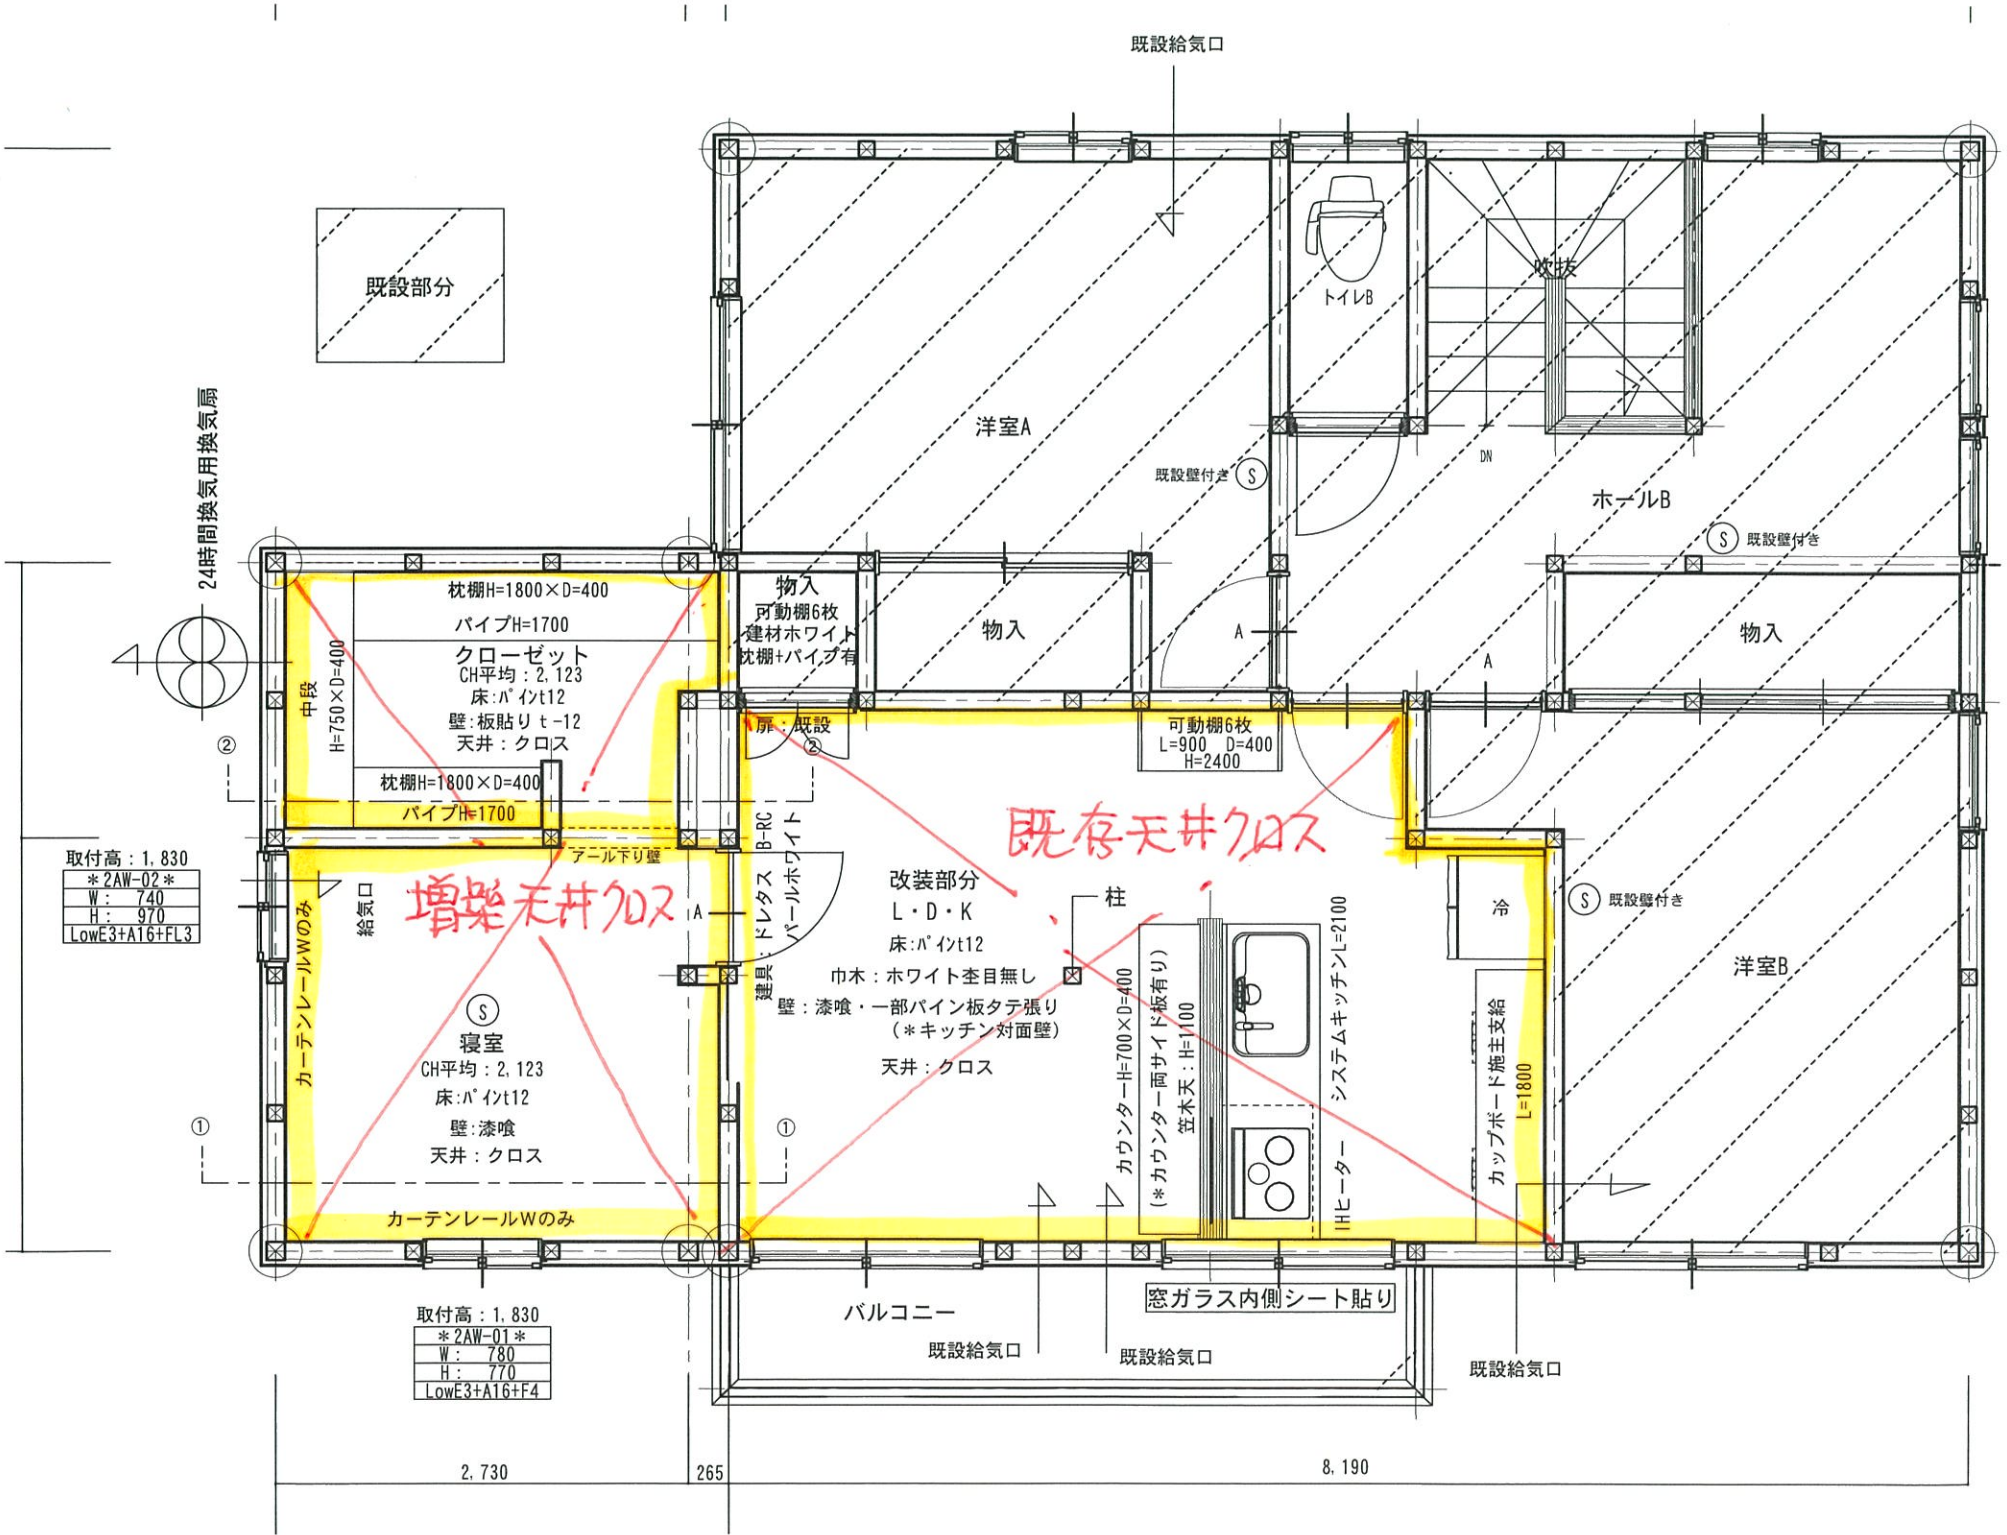

既設部分

24時間換気用換気扇

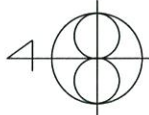

取付高: 1.830
*2AW-02*
W: 740
H: 970
LowE3+A16+FL3

増築天井クロス

既存天井クロス

改装部分  
L・D・K  
床:パイン12  
巾木: ホワイト柾目無し  
壁: 漆喰・一部パイン板タテ張り  
(\*キッチン対面壁)  
天井: クロス

寝室  
CH平均: 2.123  
床:パイン12  
壁: 漆喰  
天井: クロス

取付高: 1.830
*2AW-01*
W: 780
H: 770
LowE3+A16+F4

2.730

265

8.190